


# Ūdenssaimniecības pakalpojumu attīstība Mazsalacā

Esošā kanalizācijas sistēma un plānotās kanalizācijas sistēmas attīstības aktivitātes

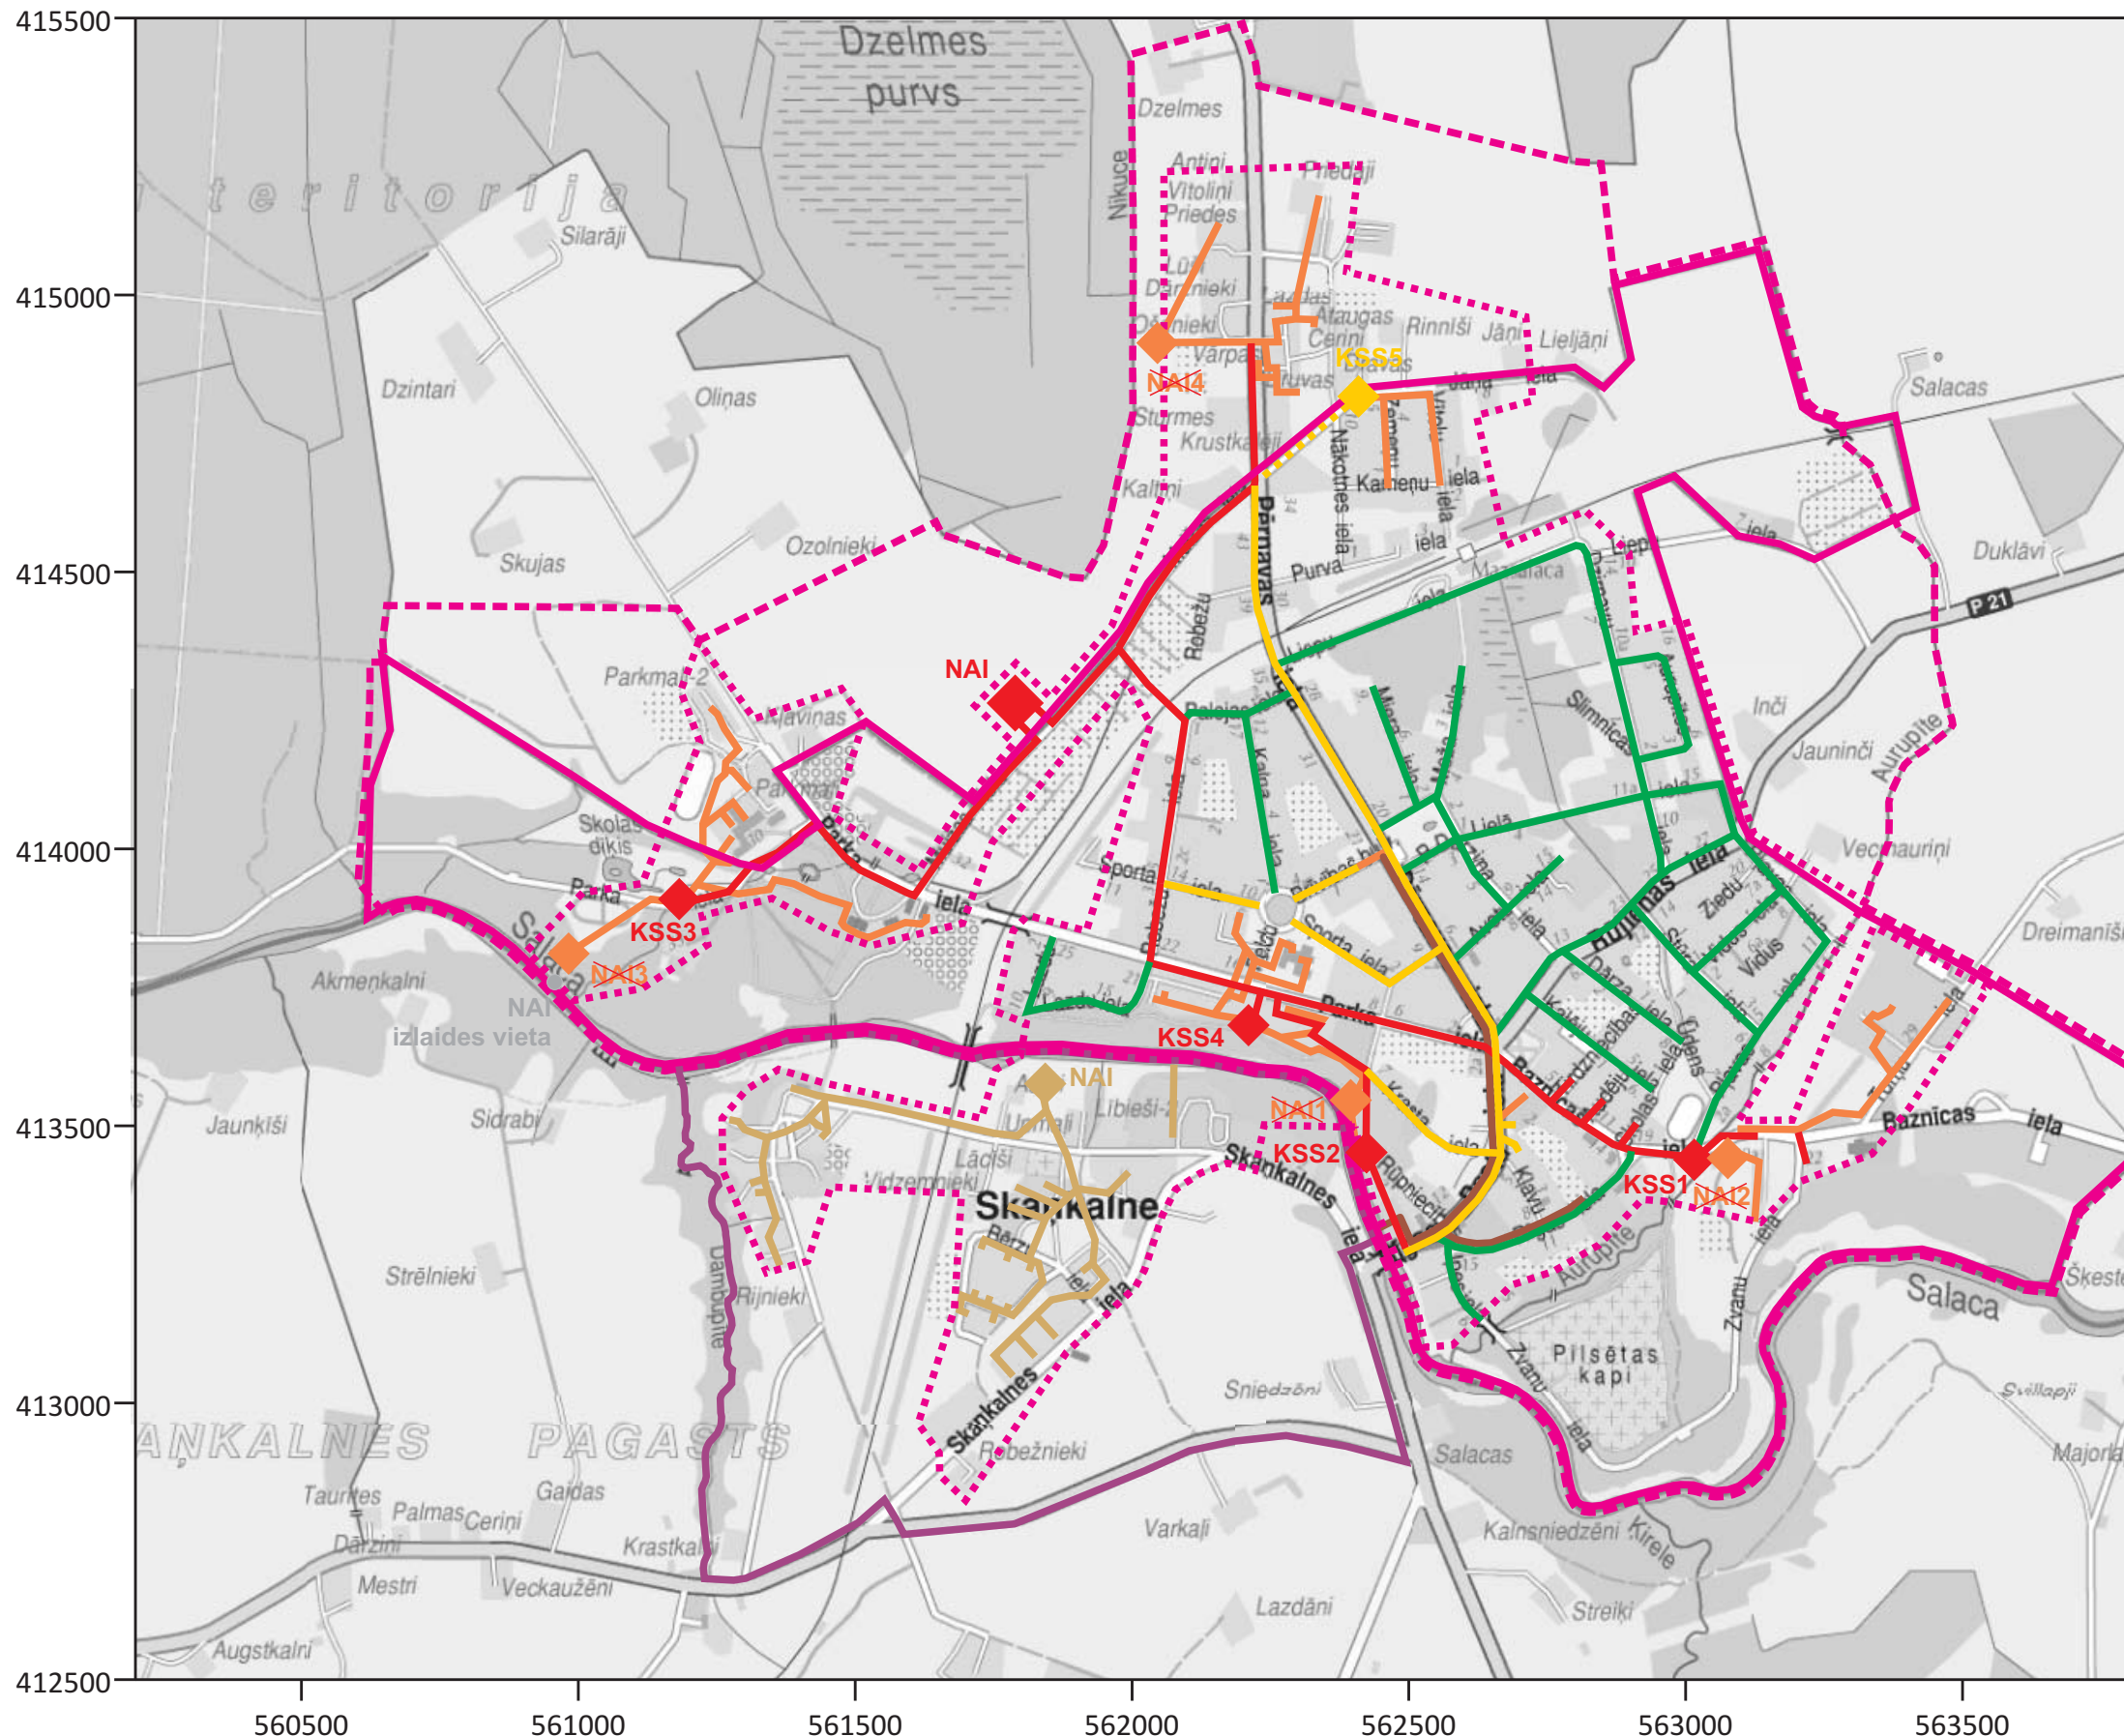

- Mazsalacas pilsētas robeža (esošā)
  - - - Mazsalacas pilsētas robeža (perspektīvā) noteikta Teritorijas plānojumā
  - · · Aglomerācijas (projekta teritorijas) robeža
  - Skaņkalnes ciema robeža noteikta Teritorijas plānojumā
- Mazsalacas esošā kanalizācijas sistēma**
- Esošie apvienotie kanalizācijas un lietusūdens novadīšanas tīkli (pirms ES KF projekta īstenošanas)
  - Esošie kanalizācijas tīkli (pirms ES KF projekta īstenošanas)
  - ES KF projektā izbūvētie kanalizācijas tīkli
  - ◆ NAI ES KF projektā izbūvētās jaunās notekūdeņu attīrīšanas iekārtas
  - ◆ NAI Rūpniecības ielā 2, 50m<sup>3</sup>/dnn; atslēgtas ES KF projekta ietvaros
  - ◆ KSS2 ES KF projektā izbūvētā KSS Rūpniecības ielā 4
  - ◆ NAI Baznīcas ielā 20a, 100m<sup>3</sup>/dnn; demontētas ES KF projekta ietvaros
  - ◆ KSS1 ES KF projektā izbūvētā KSS Rūpniecības ielā 18
  - ◆ Mazsalacas vidusskolas NAI B14/21; likvidētas ES KF projekta ietvaros
  - ◆ KSS3 ES KF projektā izbūvētā KSS Parka ielā 34
  - ◆ "Priedājas", BIO50
  - ◆ KSS4 ES KF projektā izbūvētā KSS Parka ielā 9
- Mazsalacas plānotie kanalizācijas tīkli**
- 4.projektu atlasē grupas projektā Pr IP plānotie pašteses kanalizācijas tīkli
  - - - 4.projektu atlasē grupas projektā Pr IP plānotie spiedvadu kanalizācijas tīkli
  - ◆ KSS5 4.projektu atlasē grupas projekta Pr IP plānotā KSS Jāņa ielā
  - IIP plānotie kanalizācijas tīkli
- Skaņkalnes ciema esošā kanalizācijas sistēma**
- Esošie kanalizācijas tīkli
  - ◆ NAI Esošās notekūdeņu attīrīšanas iekārtas